




ΚΑΤΟΨΗ

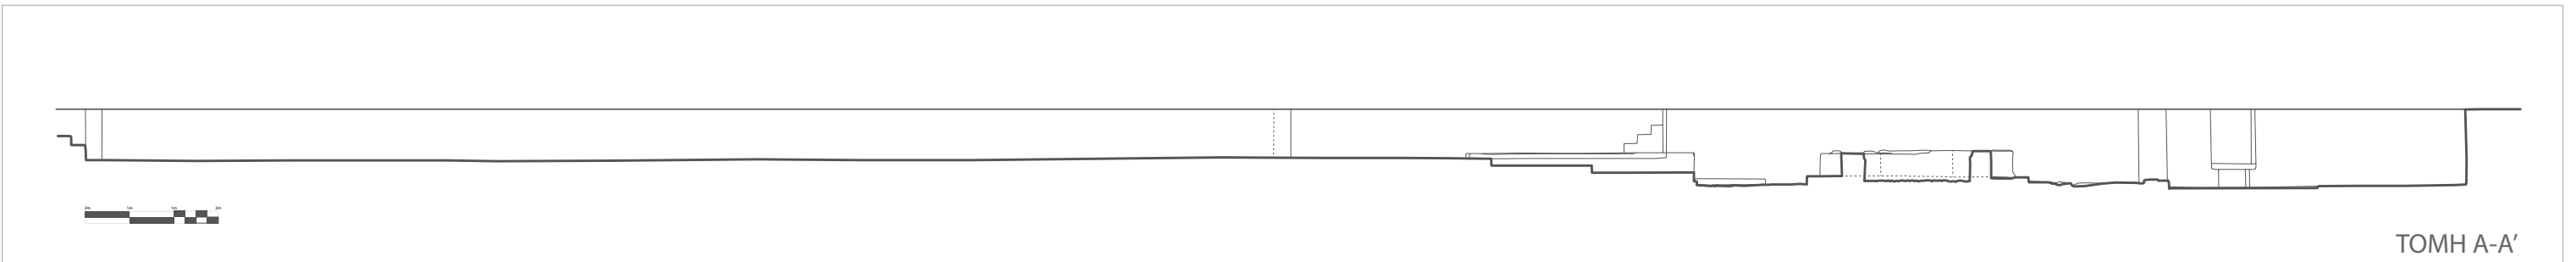


ΤΟΜΗ Α-Α'

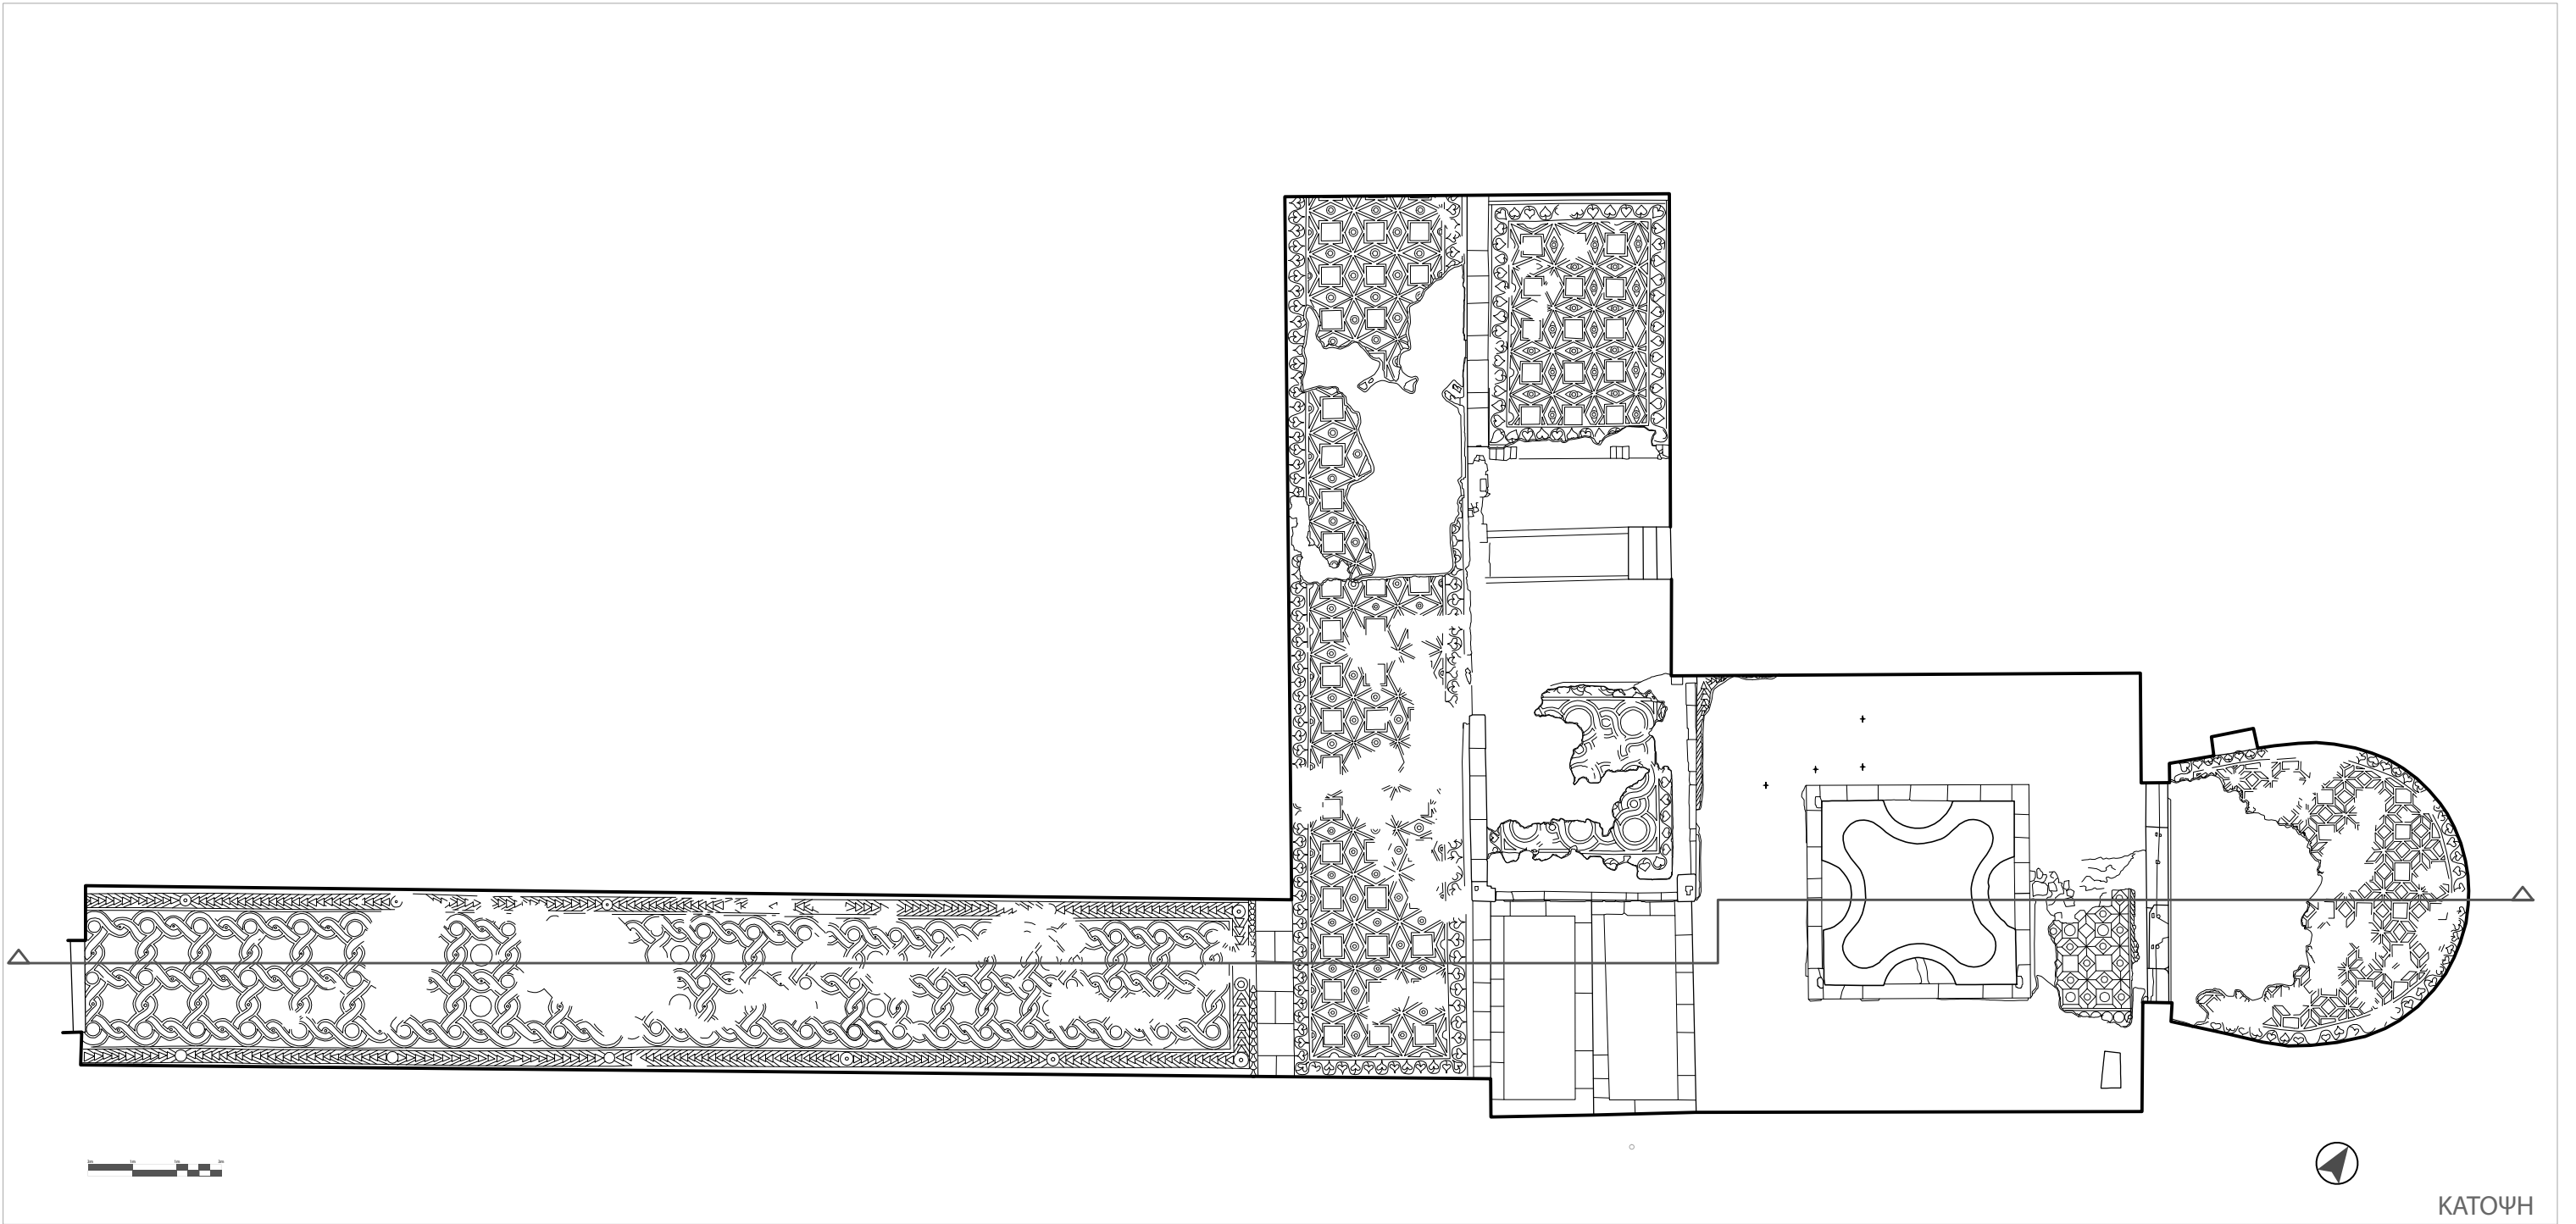


ΚΑΤΟΨΗ

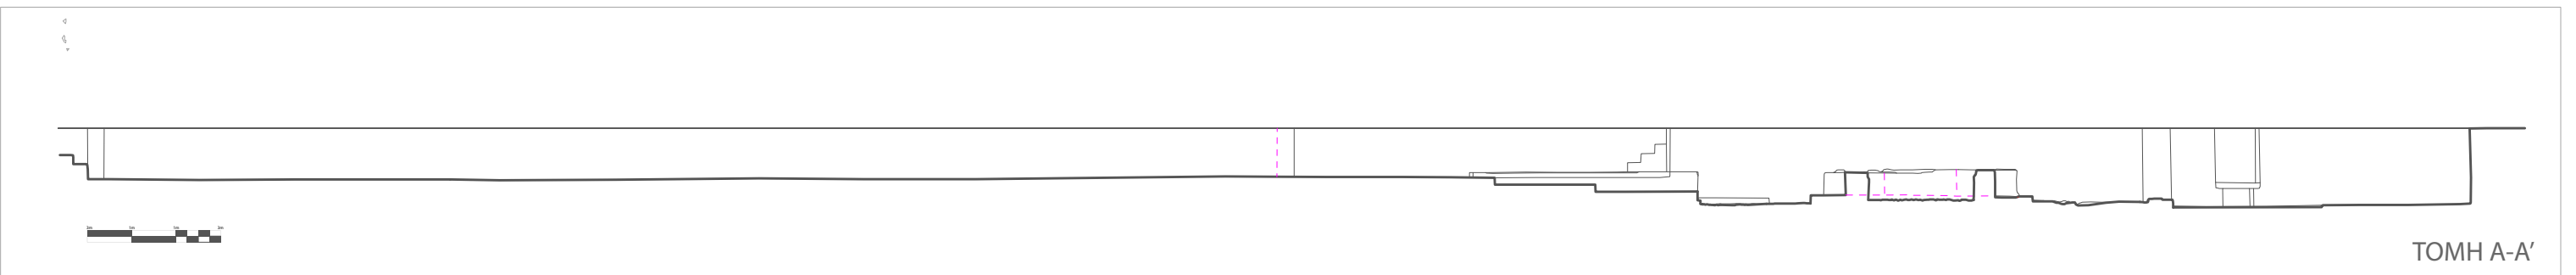

ΤΟΜΗ Α-Α'

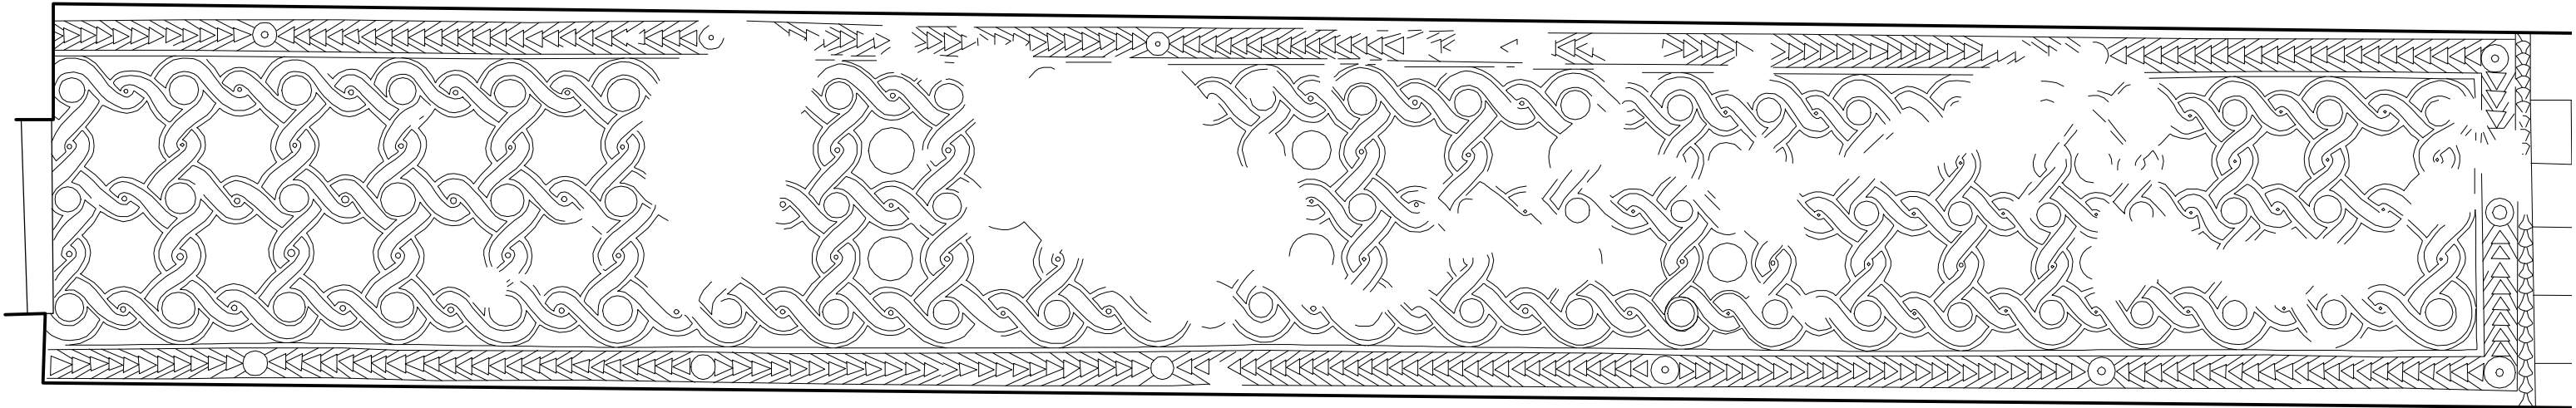

ΚΑΤΟΨΗ  
Ζ' ΧΩΡΟΥ

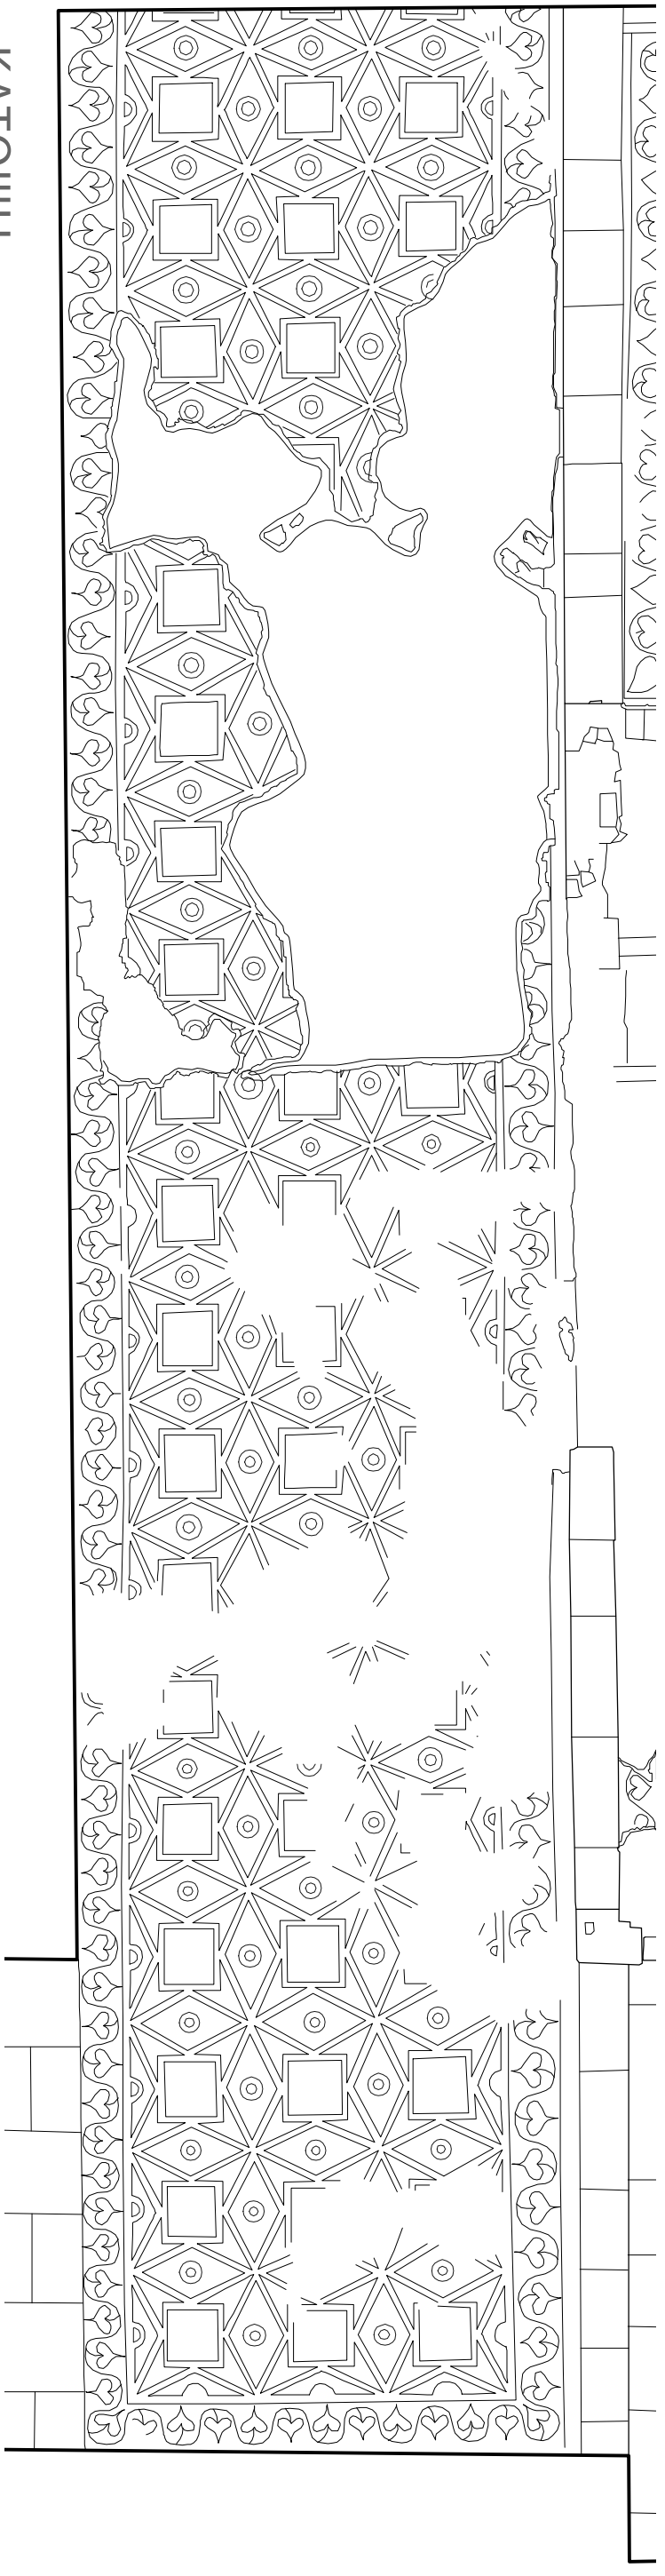


ΚΑΤΟΨΗ

ΣΤ' ΧΩΡΟΥ






ΚΑΤΟΨΗ  
Γ' ΧΩΡΟΥ

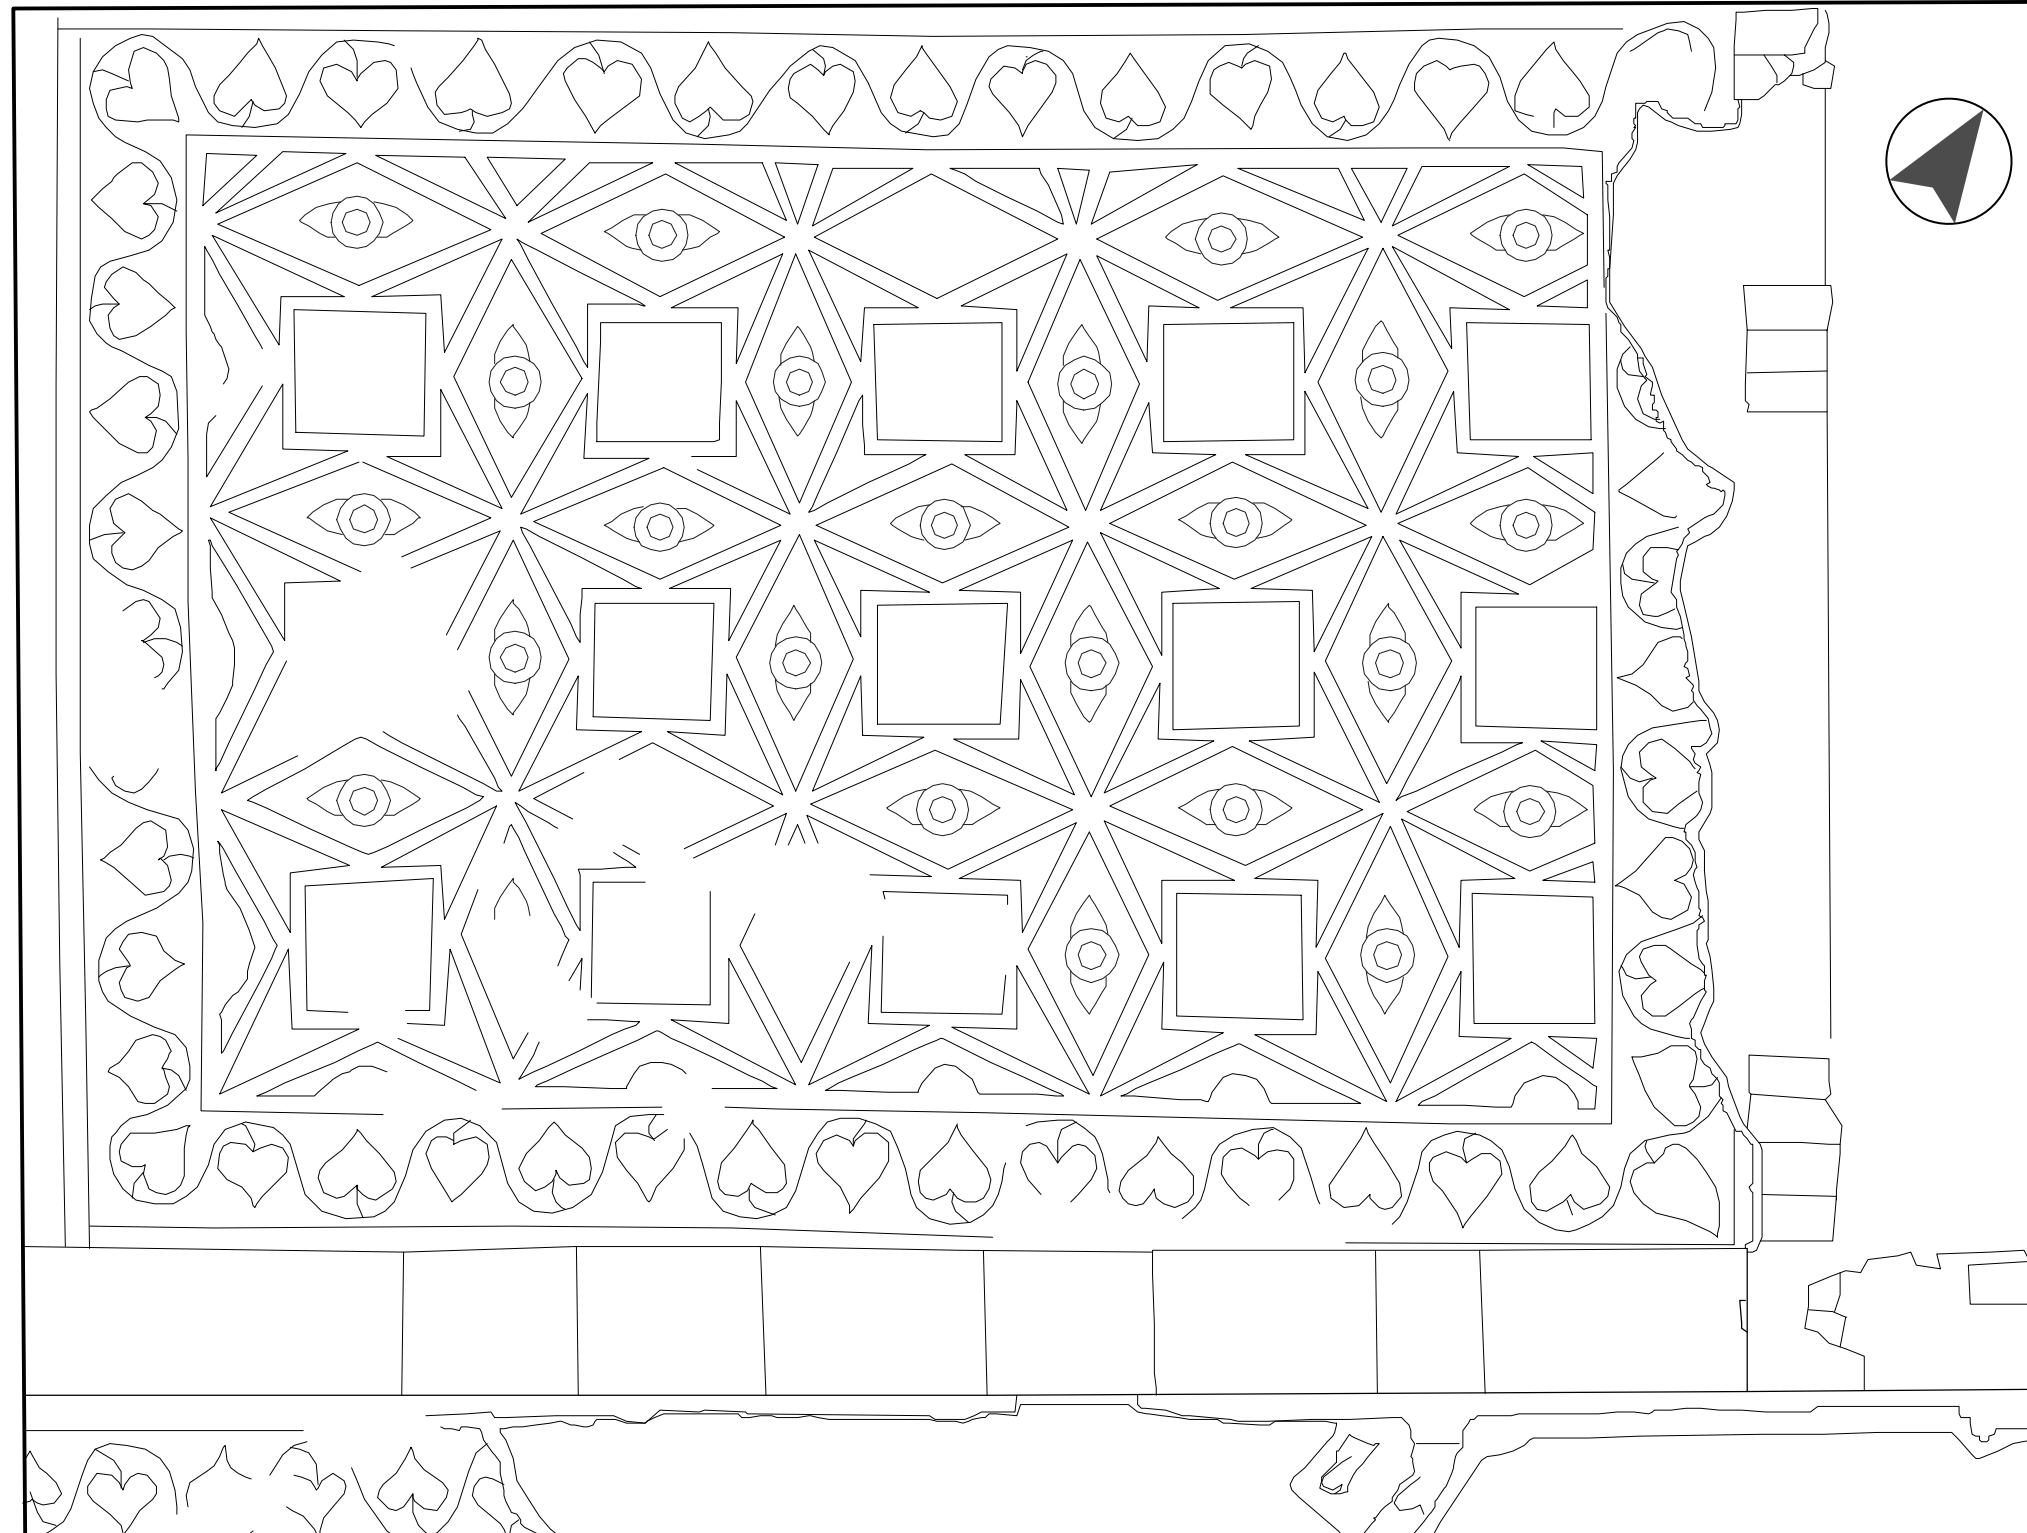







ΚΑΤΟΨΗ  
Δ' ΧΩΡΟΥ

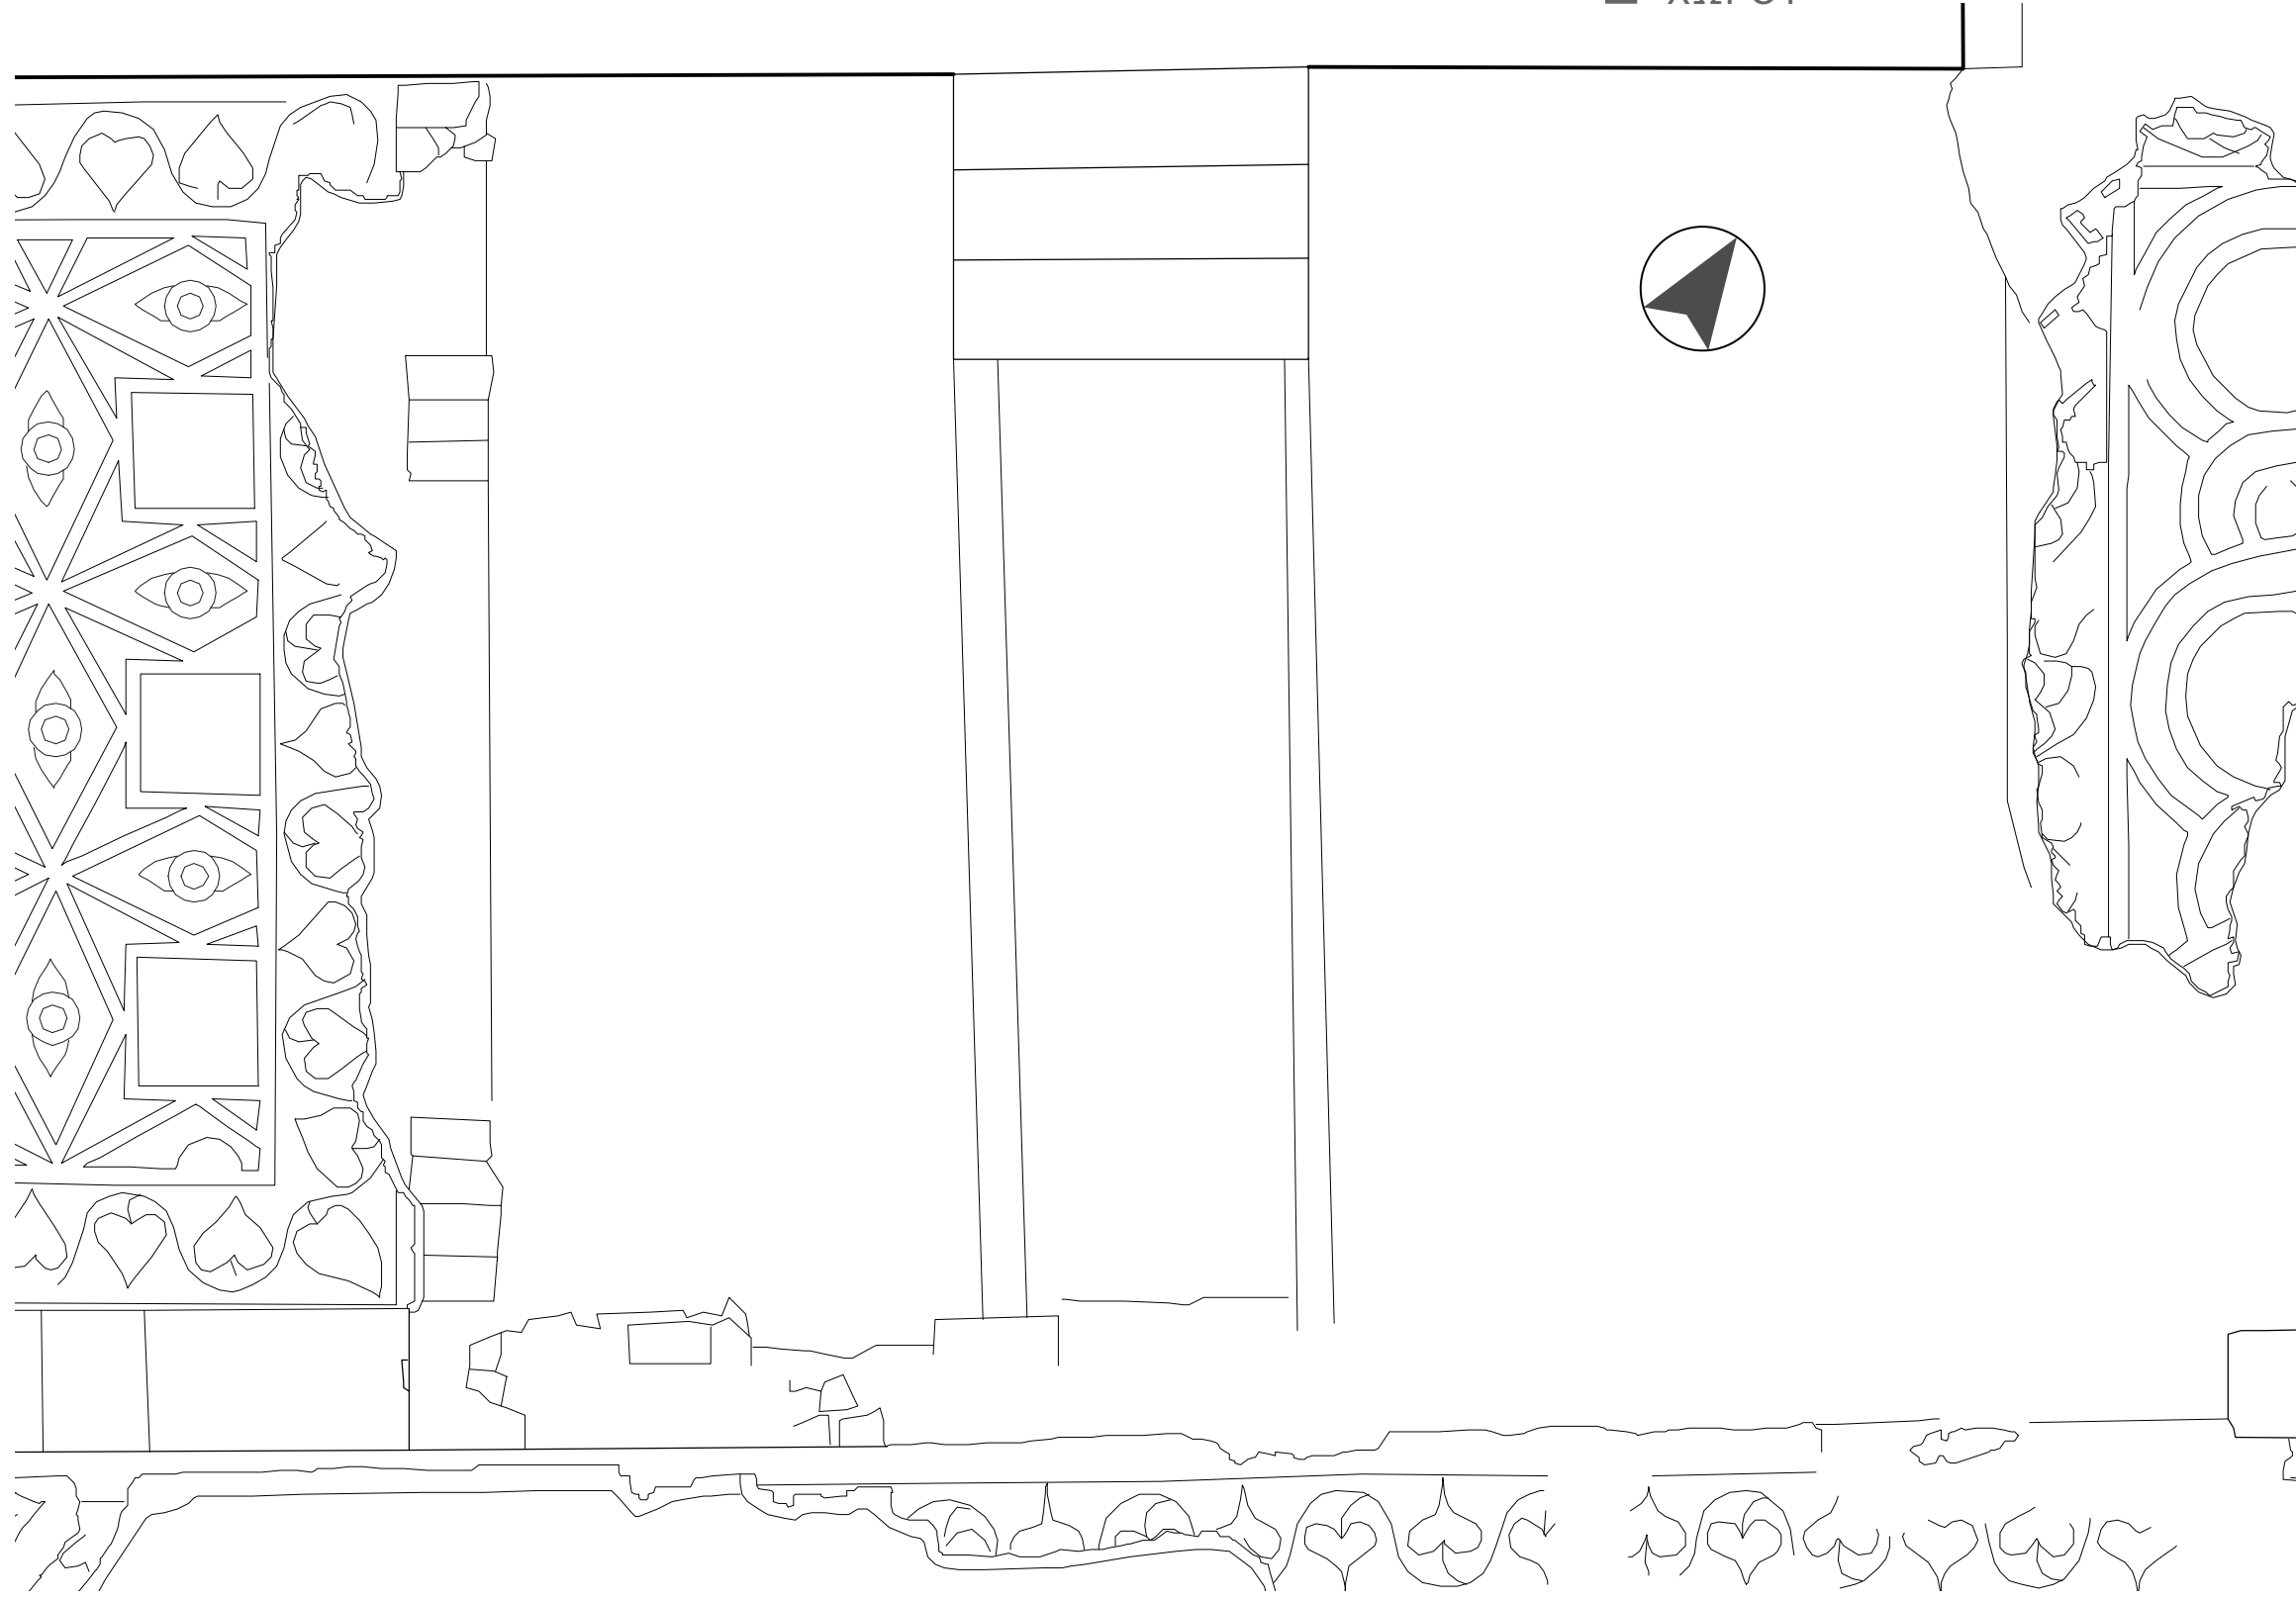


0m 1m 2m 3m

ΚΑΤΟΨΗ  
Ε' ΧΩΡΟΥ

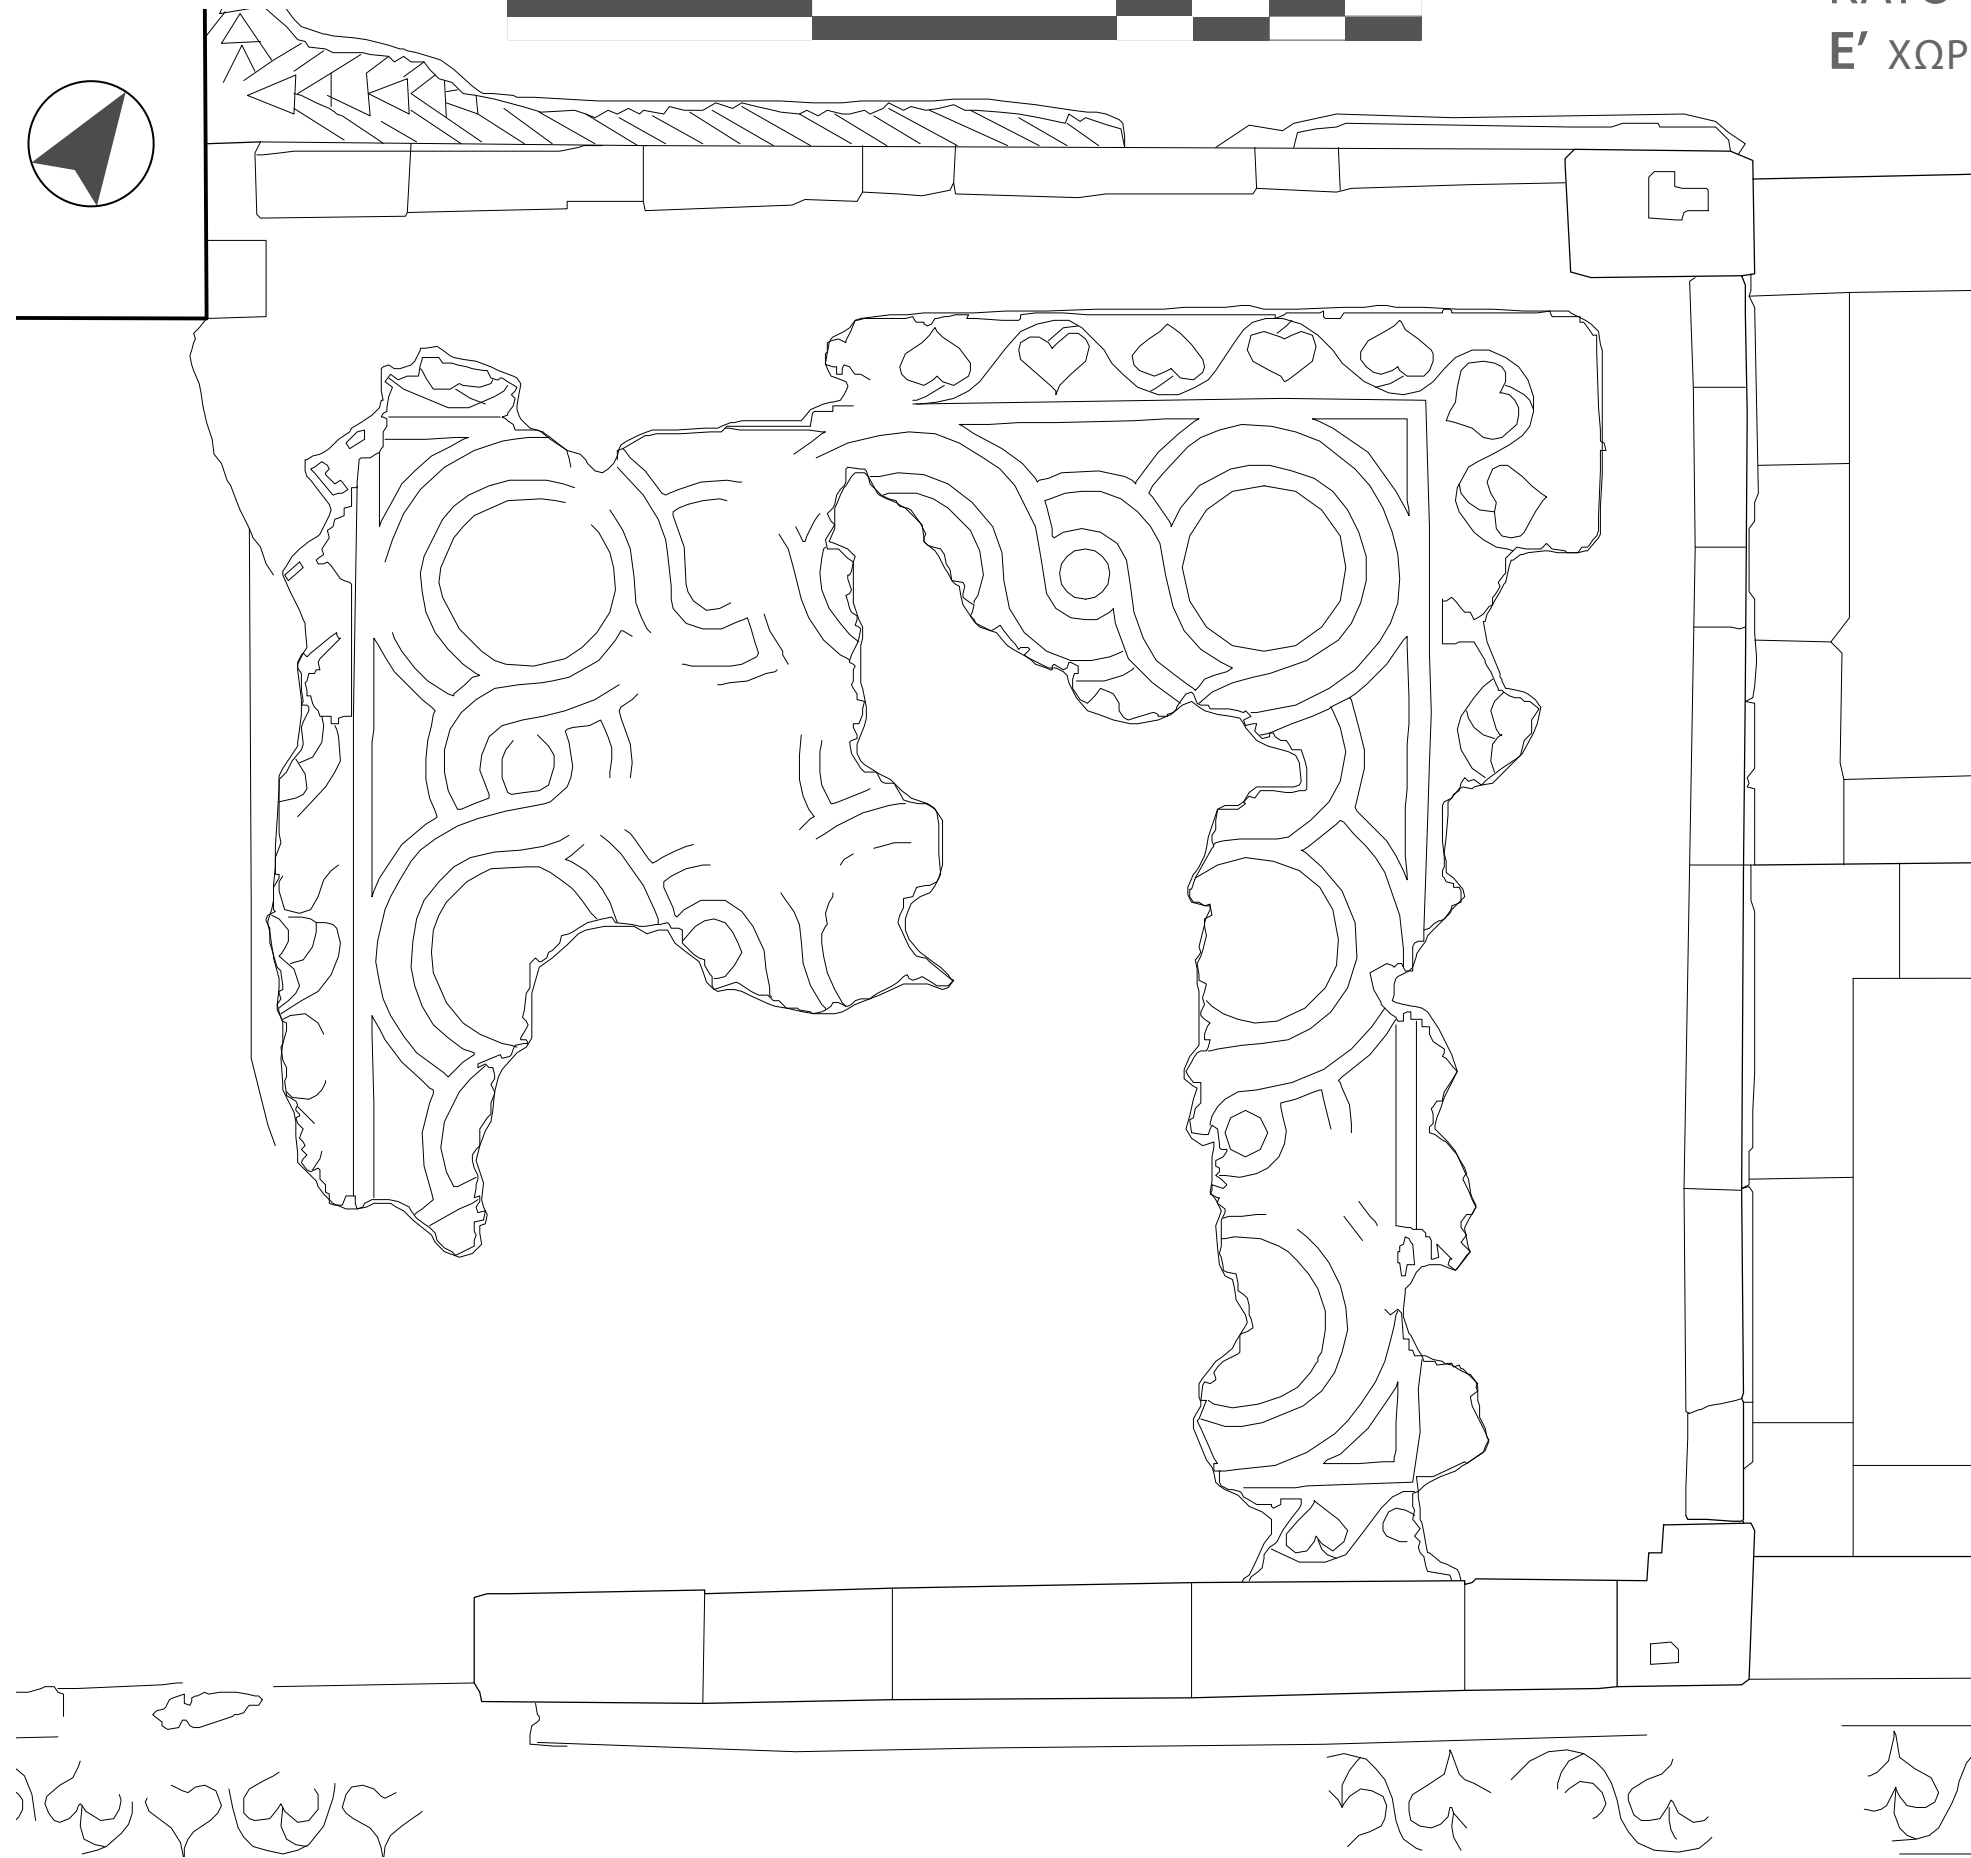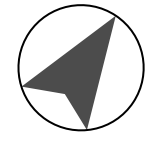

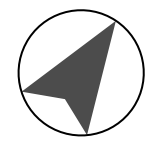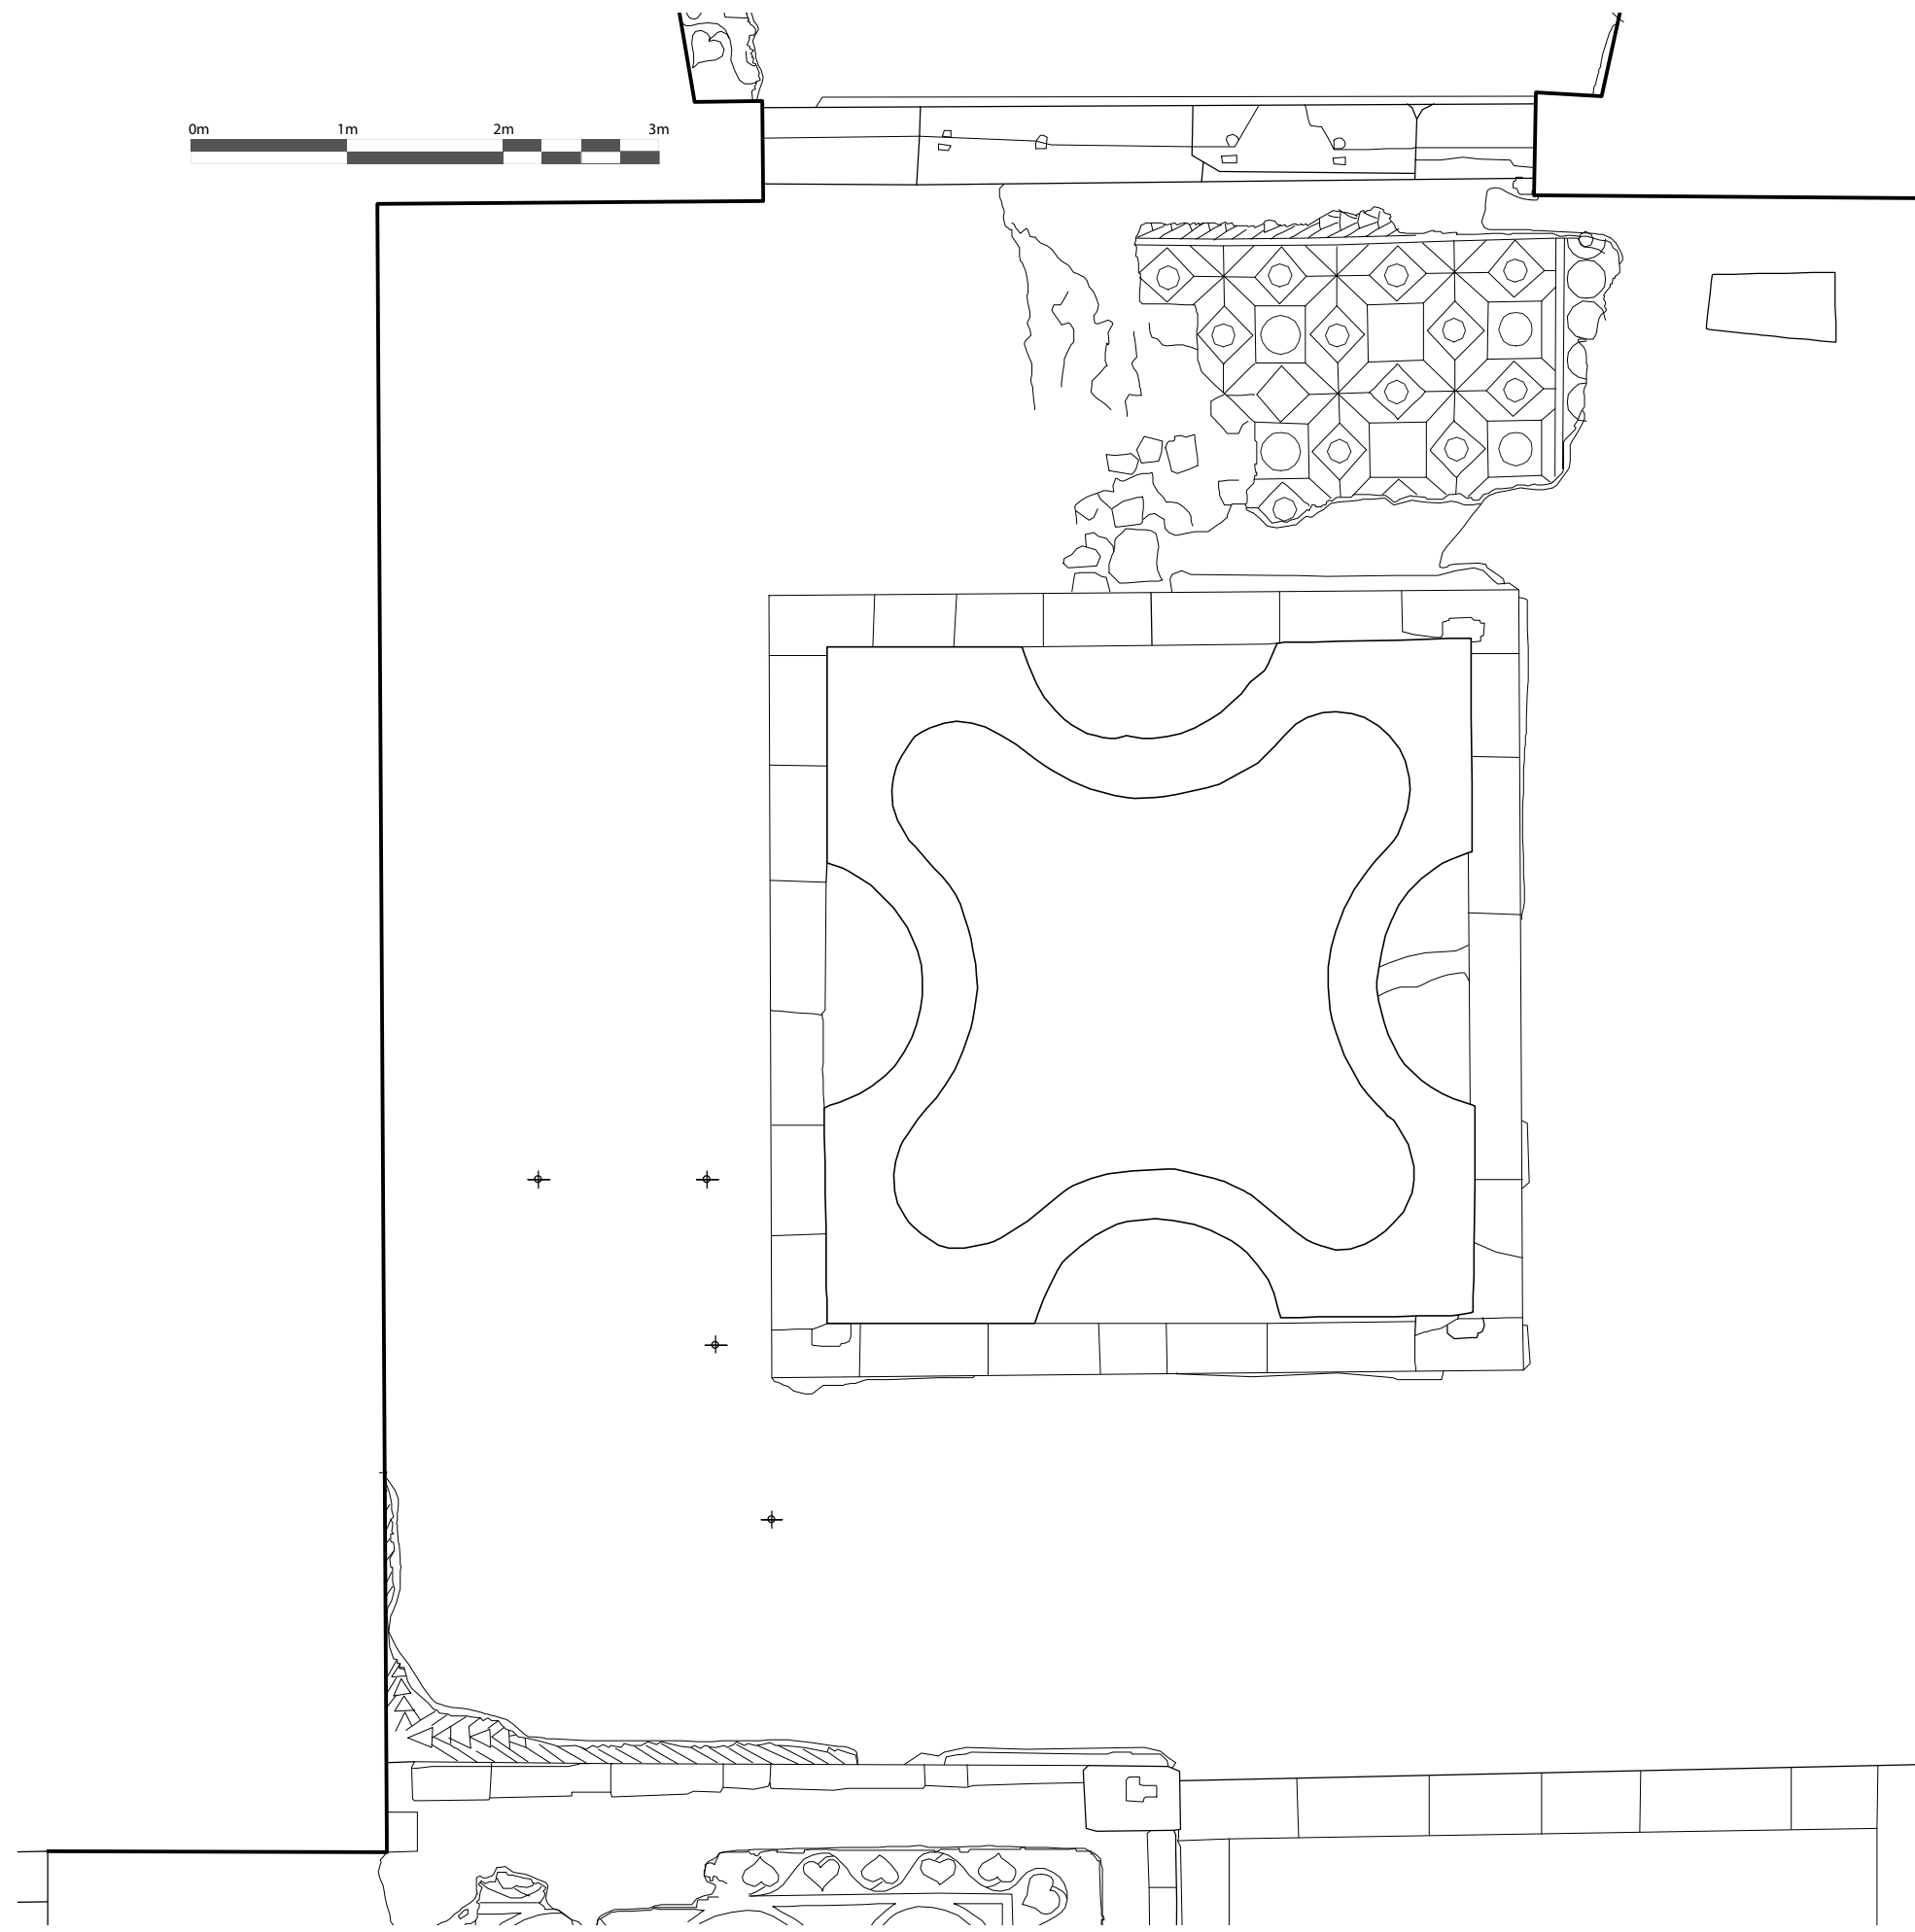

ΚΑΤΟΨΗ  
Β' ΧΩΡΟΥ

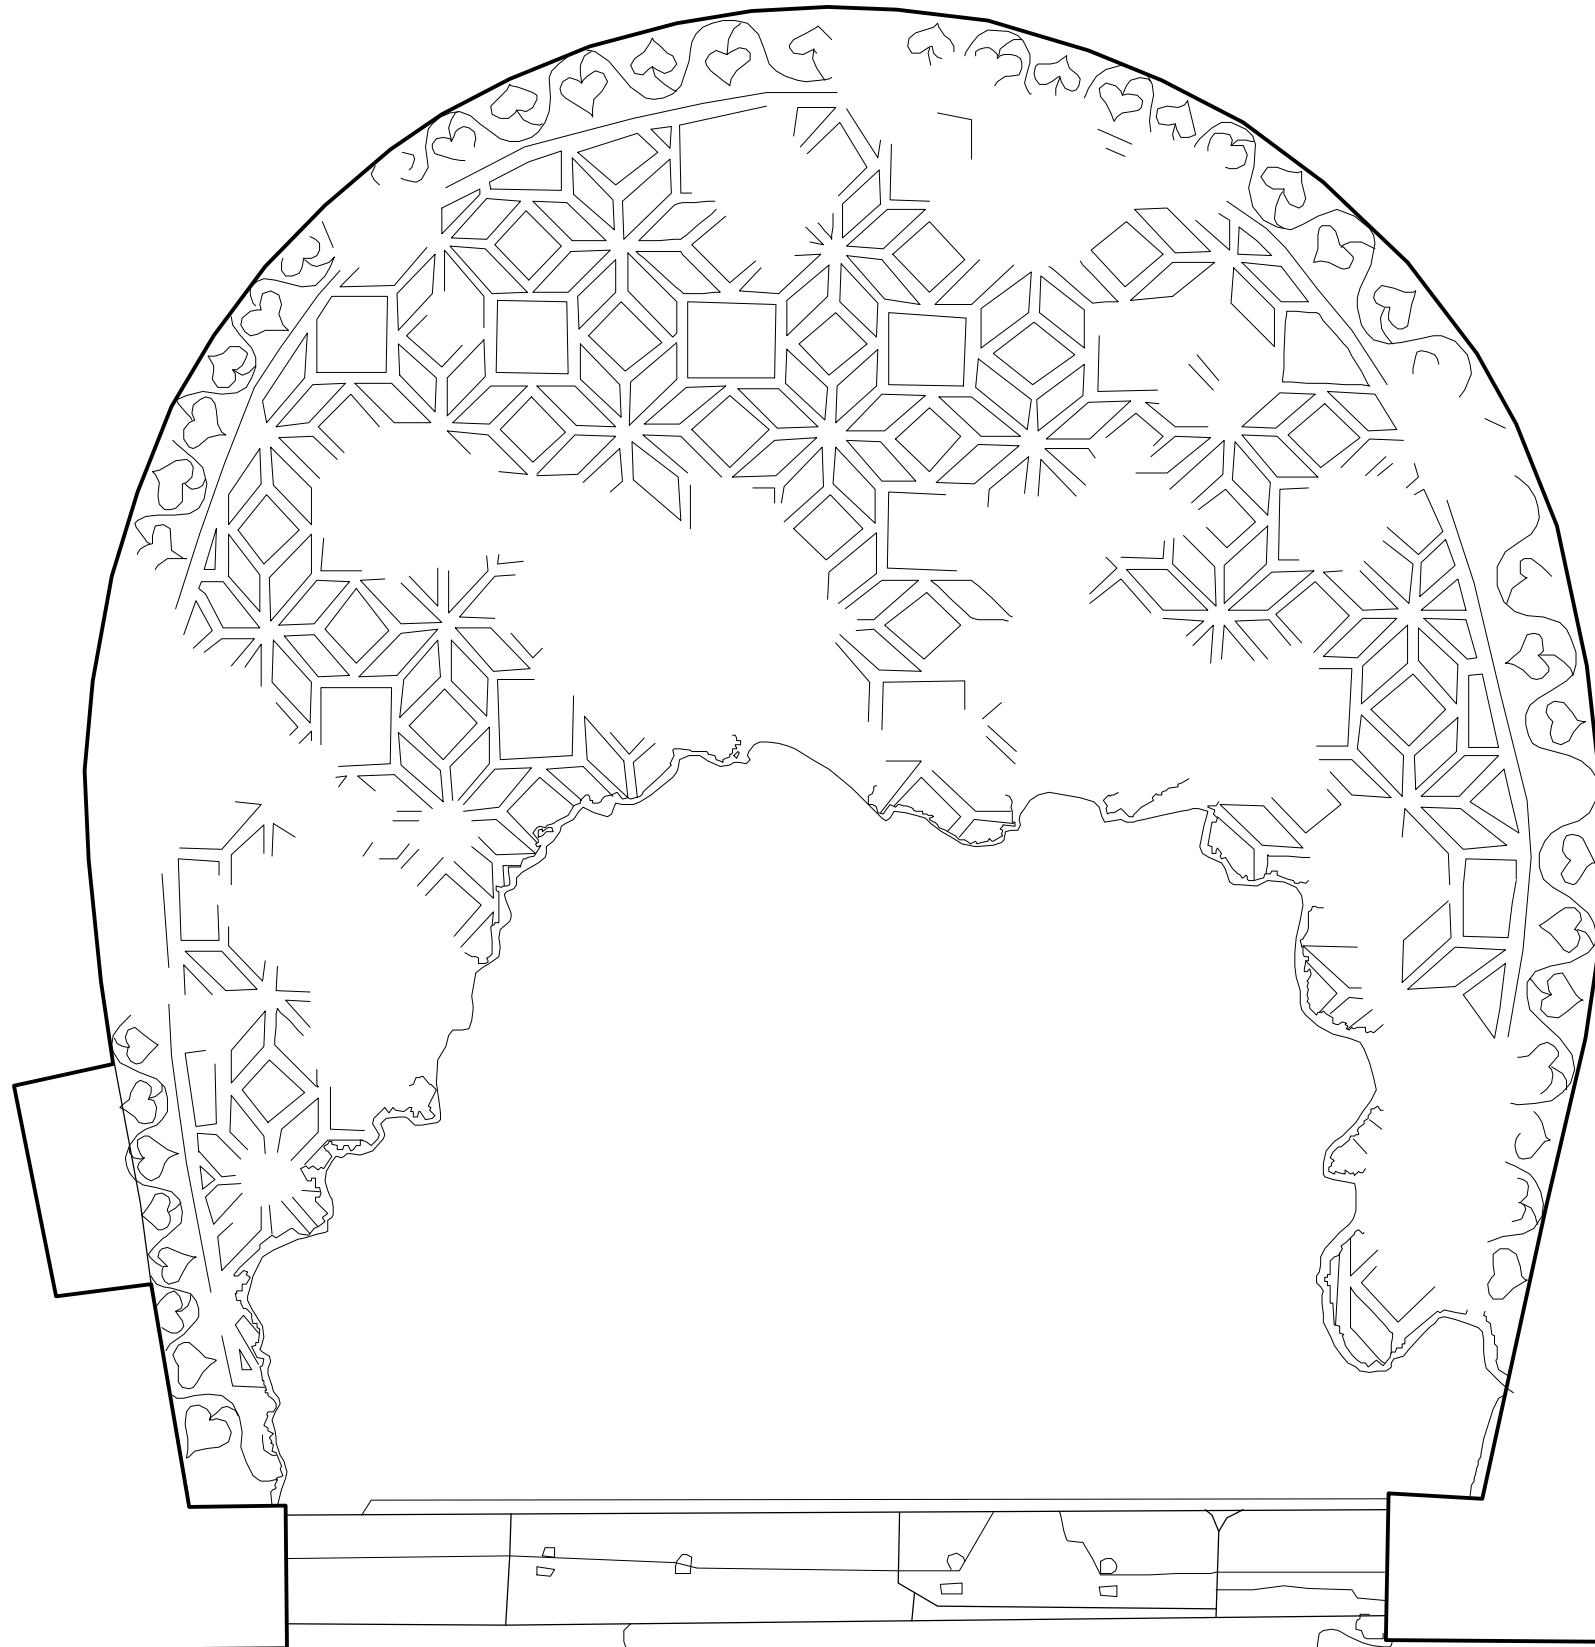

ΚΑΤΟΨΗ  
Α' ΧΩΡΟΥ

